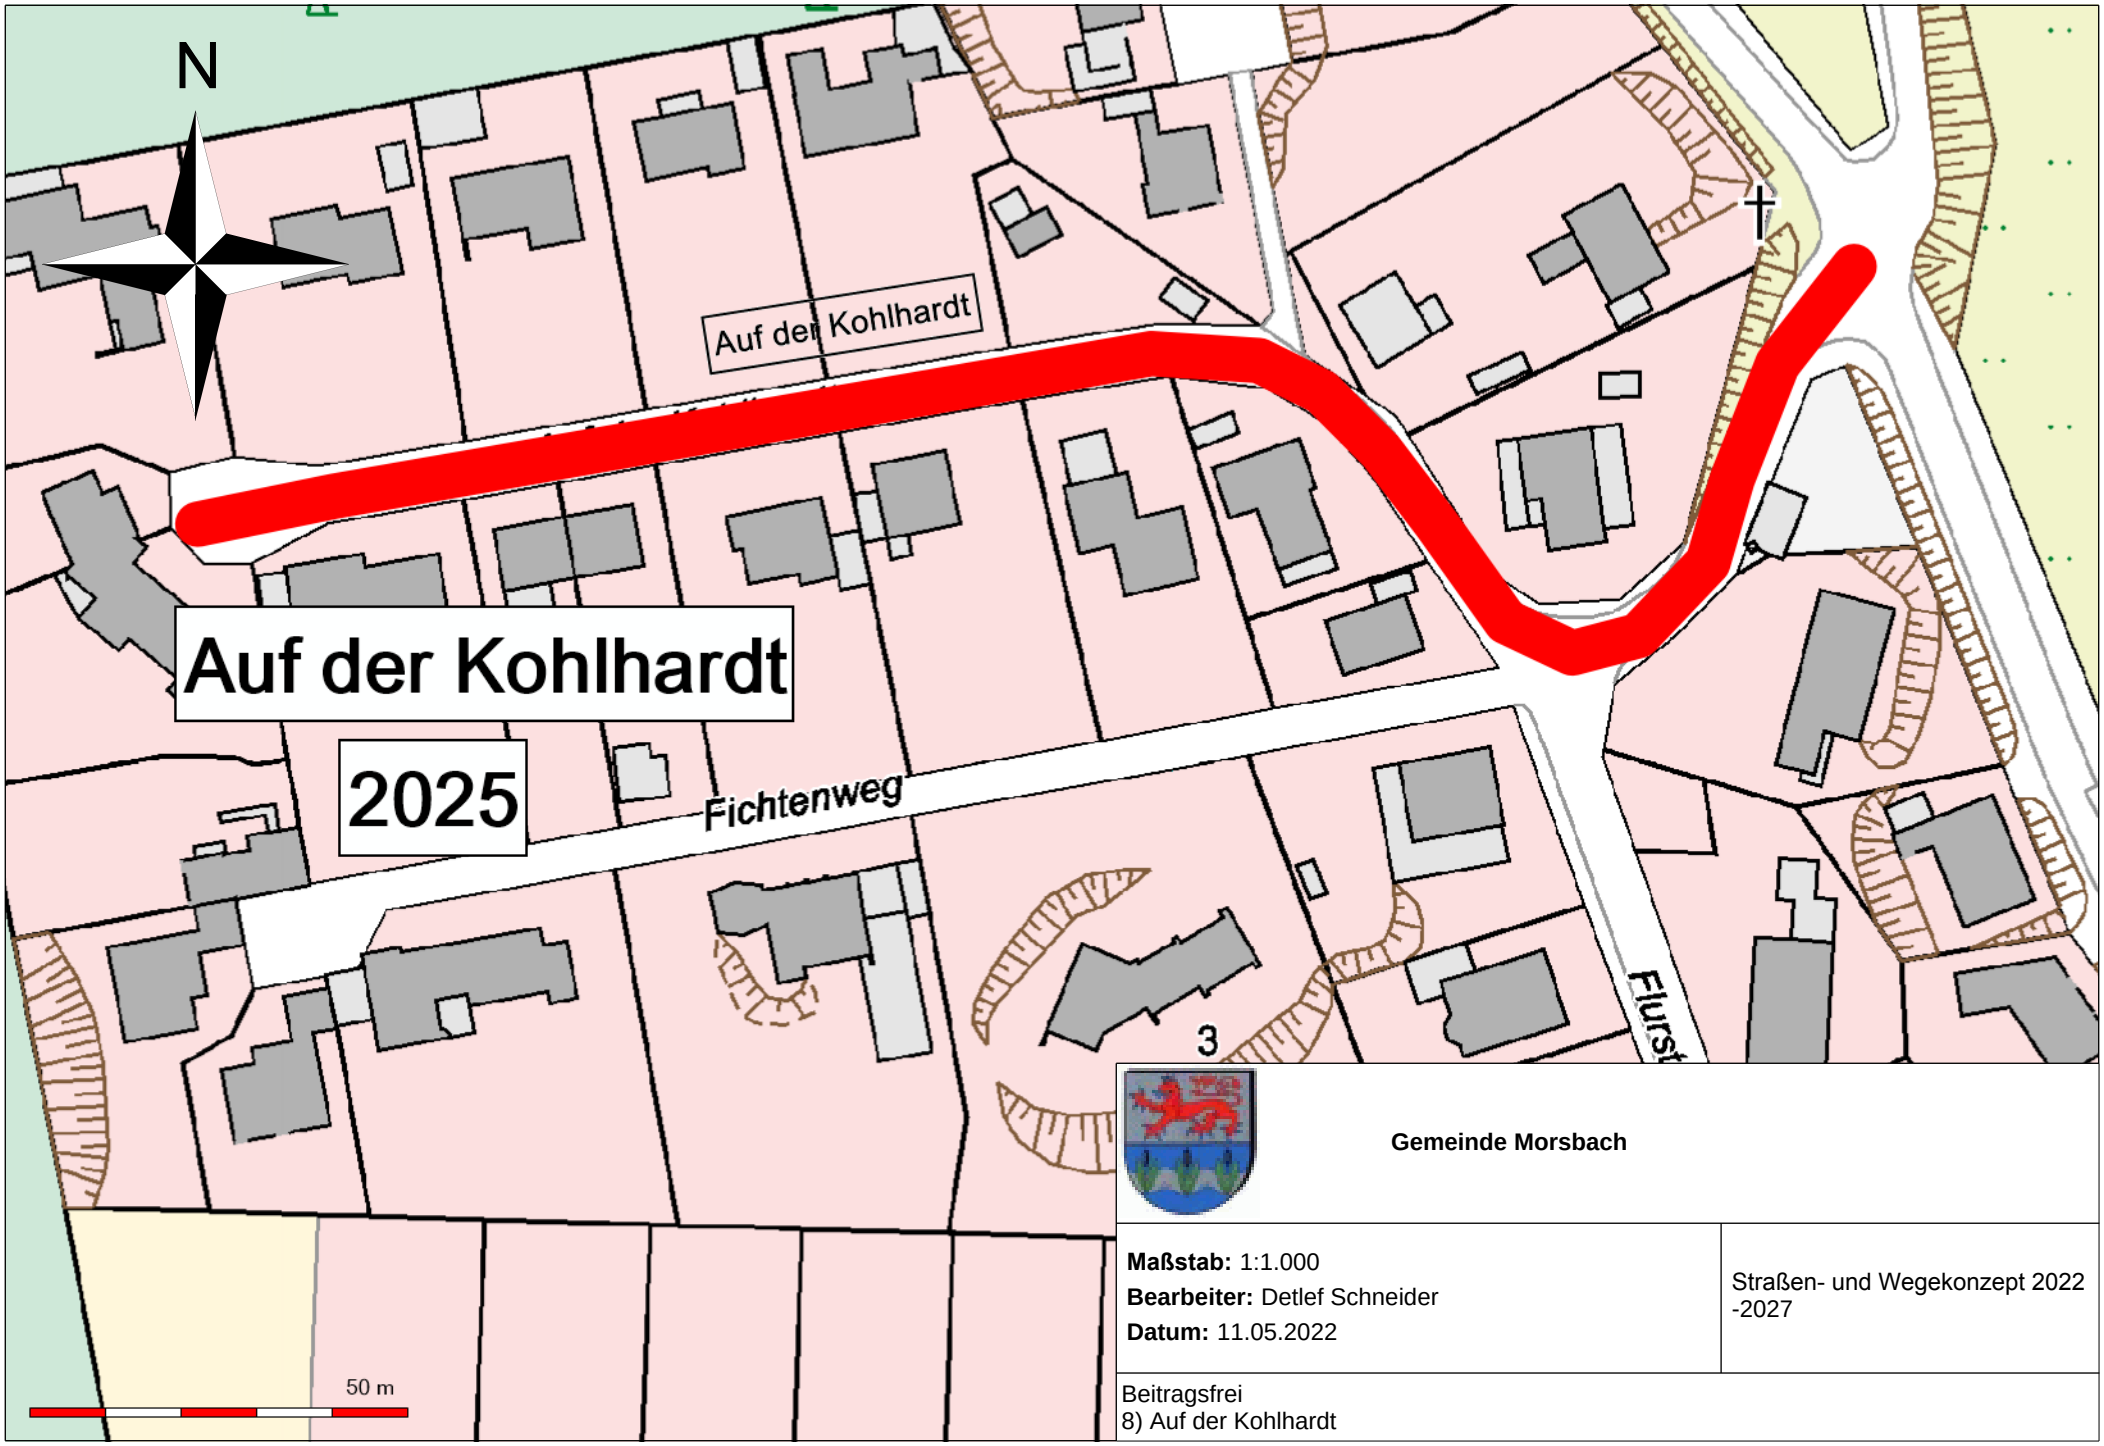


**Gemeinde Morsbach**

**Maßstab:** 1:1.000
**Bearbeiter:** Detlef Schneider
**Datum:** 11.05.2022

Straßen- und Wegekonzept 2022 -2027

Beitragsfrei
8) Auf der Kohlhardt