

Gemeinde Morsbach

Aktivierung Bahnareal

Altlastensanierung Bahngelände
Sanierungsplan nach §13 BBodSchG

Umwelt- und Entwicklungsausschuss
am 31.05.2022




Sanierungsplan Bahnareal

Gutachter Mull & Partner, Hagen

Orientierende Bodenuntersuchung (ALVF-bezogen) Wagner Umweltgeologie (Bericht vom 27.10.2016)

- Kleinrammbohrung, Wagner 2016
- Kleinrammbohrung mit Bodenluftmessung, Wagner 2016
- Kleinrammbohrung mit Grundwassermessung, Wagner 2016
- Abgrenzung der beprobten Schotterflächen, Wagner 2016

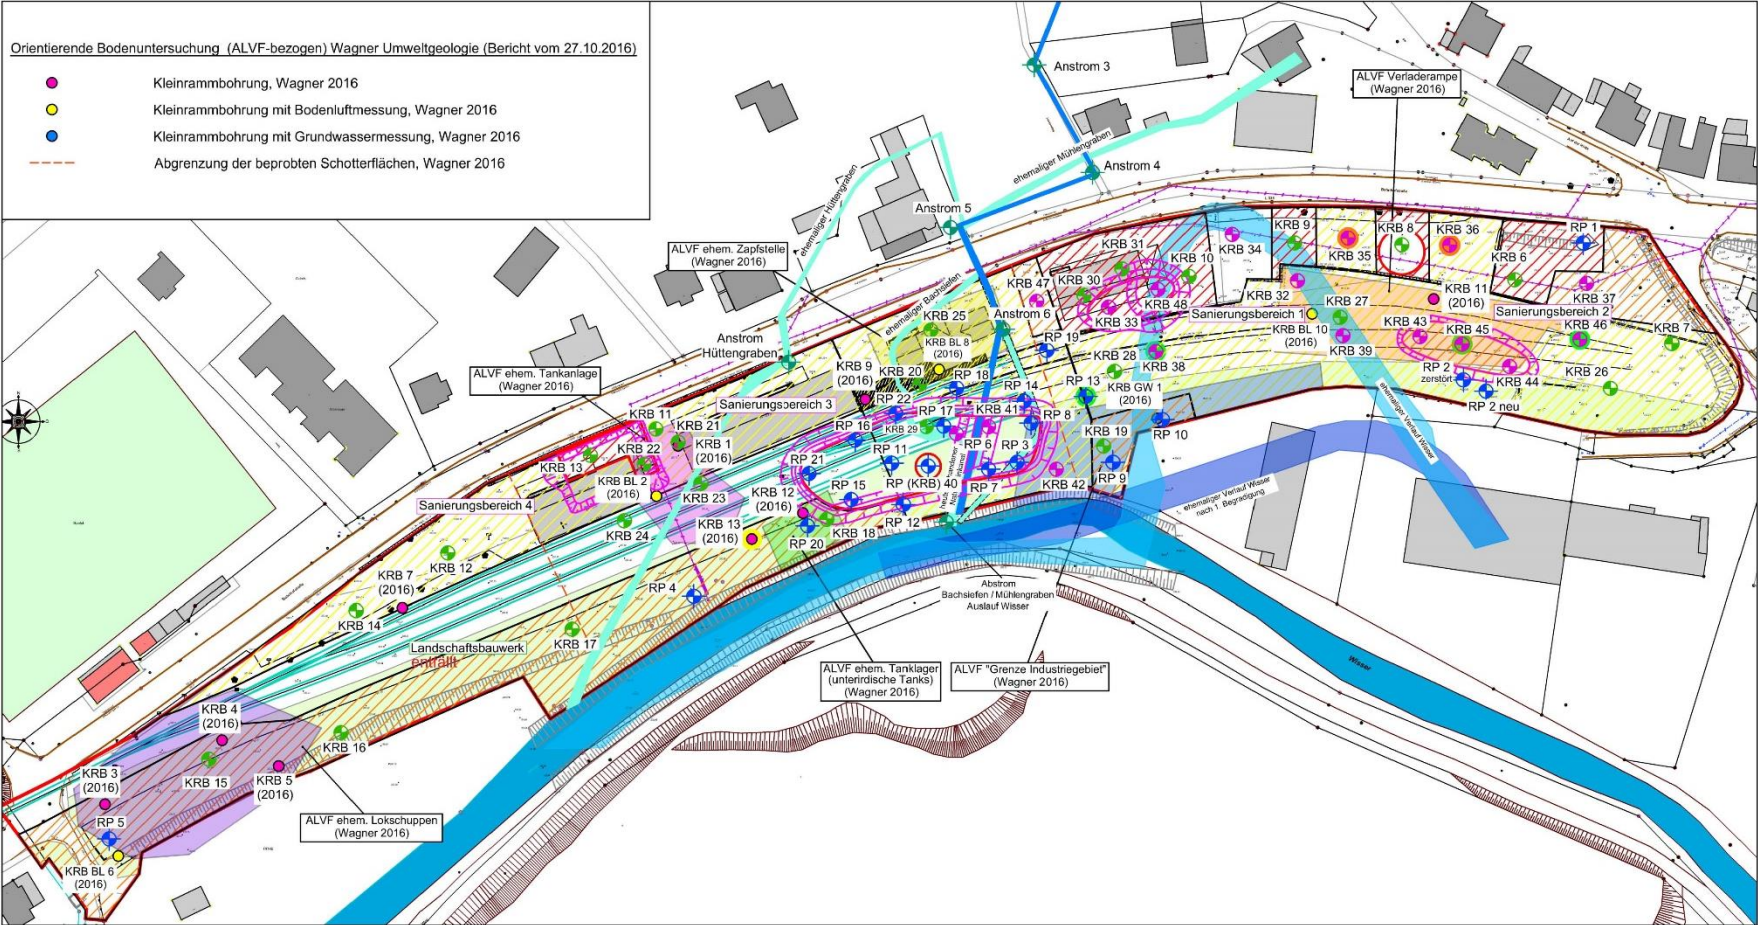

Legende


- Grenze Sanierungsplangebiet
- geplante Baugrube
- RP 1 ◆ Kleinrammbohrung mit Ausbau zum Rammpegel
- KRB 5 ● Kleinrammbohrung
- KRB 33 ● Kleinrammbohrung, M&P 08+09/2020
- Sanierungsrelevanter Aushubbereich (über bautechnischen Aushub hinaus)

Mull & Partner Ingenieurgesellschaft mbH NL Hagen Altenhagener Straße 89 - 91 58097 Hagen Tel.: 02331 / 97683-00 Fax.: 02331 / 97683-20				Maßstab 1 : 1.250	
M&P INGENIEURGESELLSCHAFT				Benennung	
				Bestandsplan mit sanierungsrelevanten Aushubbereichen	
erstellt/geändert	Datum	Bearb.	Gutachter	Anlage:	Abbildung
	23.02.21	Kick	Riepe		I.2.a -
Auftraggeber				Projekt	
Gemeinde Morsbach				BV Aktivierung Bahnareal Morsbach - Sanierungsplanung -	

Sanierungsplan Bahnareal

Gutachter Mull & Partner, Hagen

1er 2016

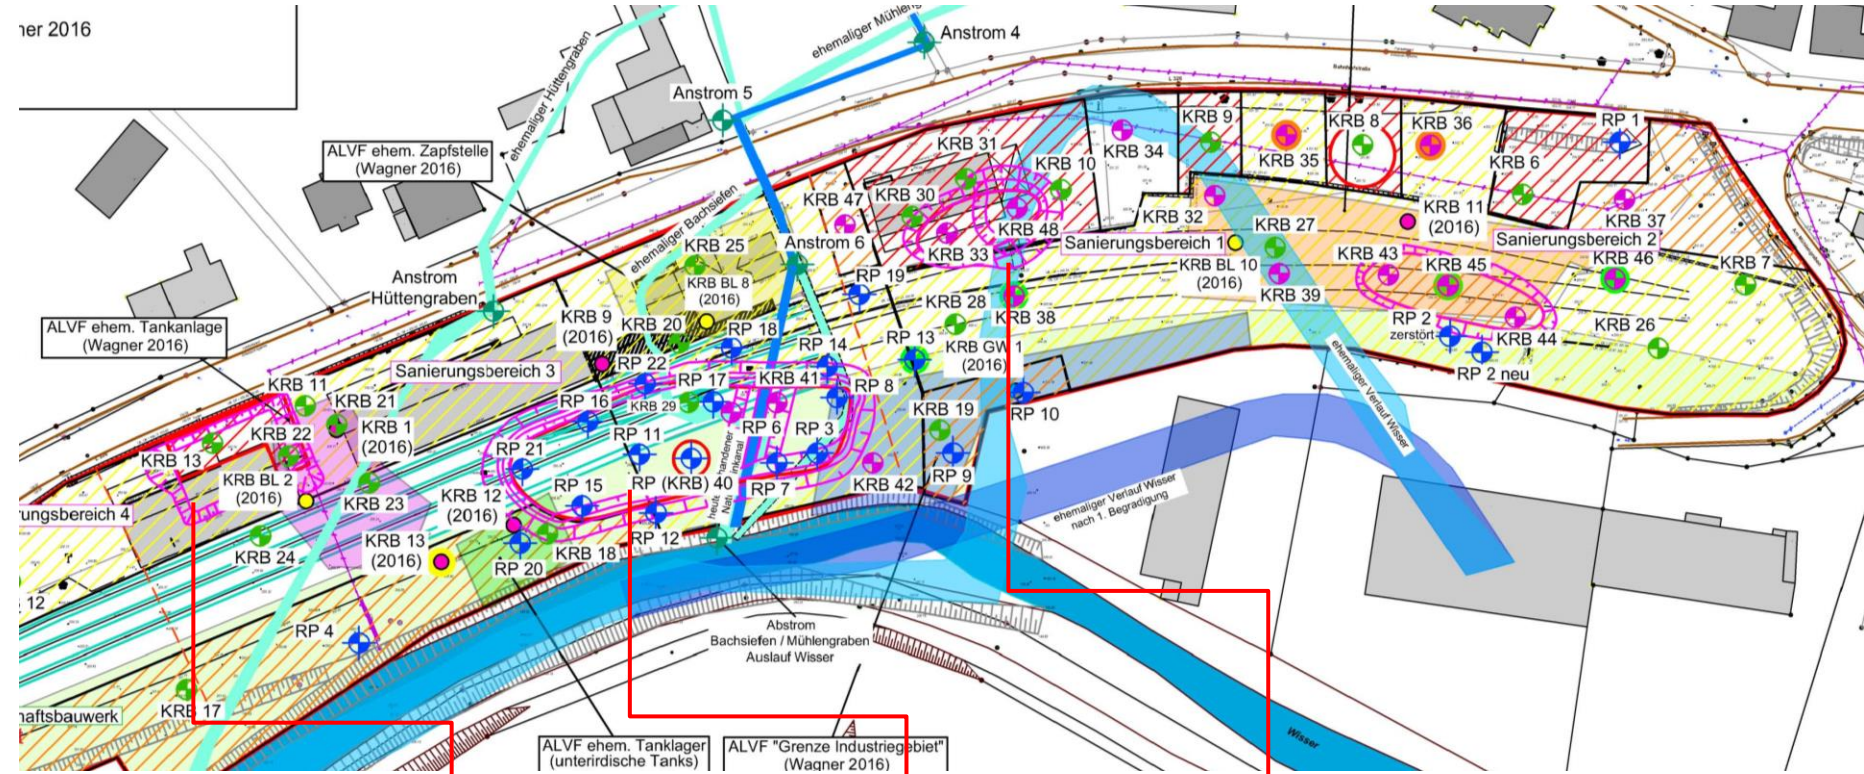

Sanierungsbereich Mineralölschaden
(Grundwassergefährdung)

Sanierungsbereich LHKW-Schaden
(Grundwassergefährdung)

Sanierungsbereich PAK-Schaden

Zusätzlich: Abtrag und Entsorgung von mit Herbiziden belastetem Gleisschotter, sowie baubedingter Bodenaushub (Abfall)



Weiteres Vorgehen / Ablauf

Herrichtung und Baureifmachung – Umsetzung Sanierungsplan

- Erarbeitung Sanierungsplan bis April 2022
- Trägerbeteiligung durch den Oberbergischen Kreis bis Juli 2022
- Auswertung Trägerbeteiligung und Verbindlichkeitserklärung August 2022
- Ausschreibung Sanierungs- und Rückbaumaßnahmen Aug./Sept. 2022
- Beginn des Rückbaus/Bodensanierung ab Okt./Nov. 2022

