


# Übersichtsplan BP 23 „Industriestraße“, 5. Änderung

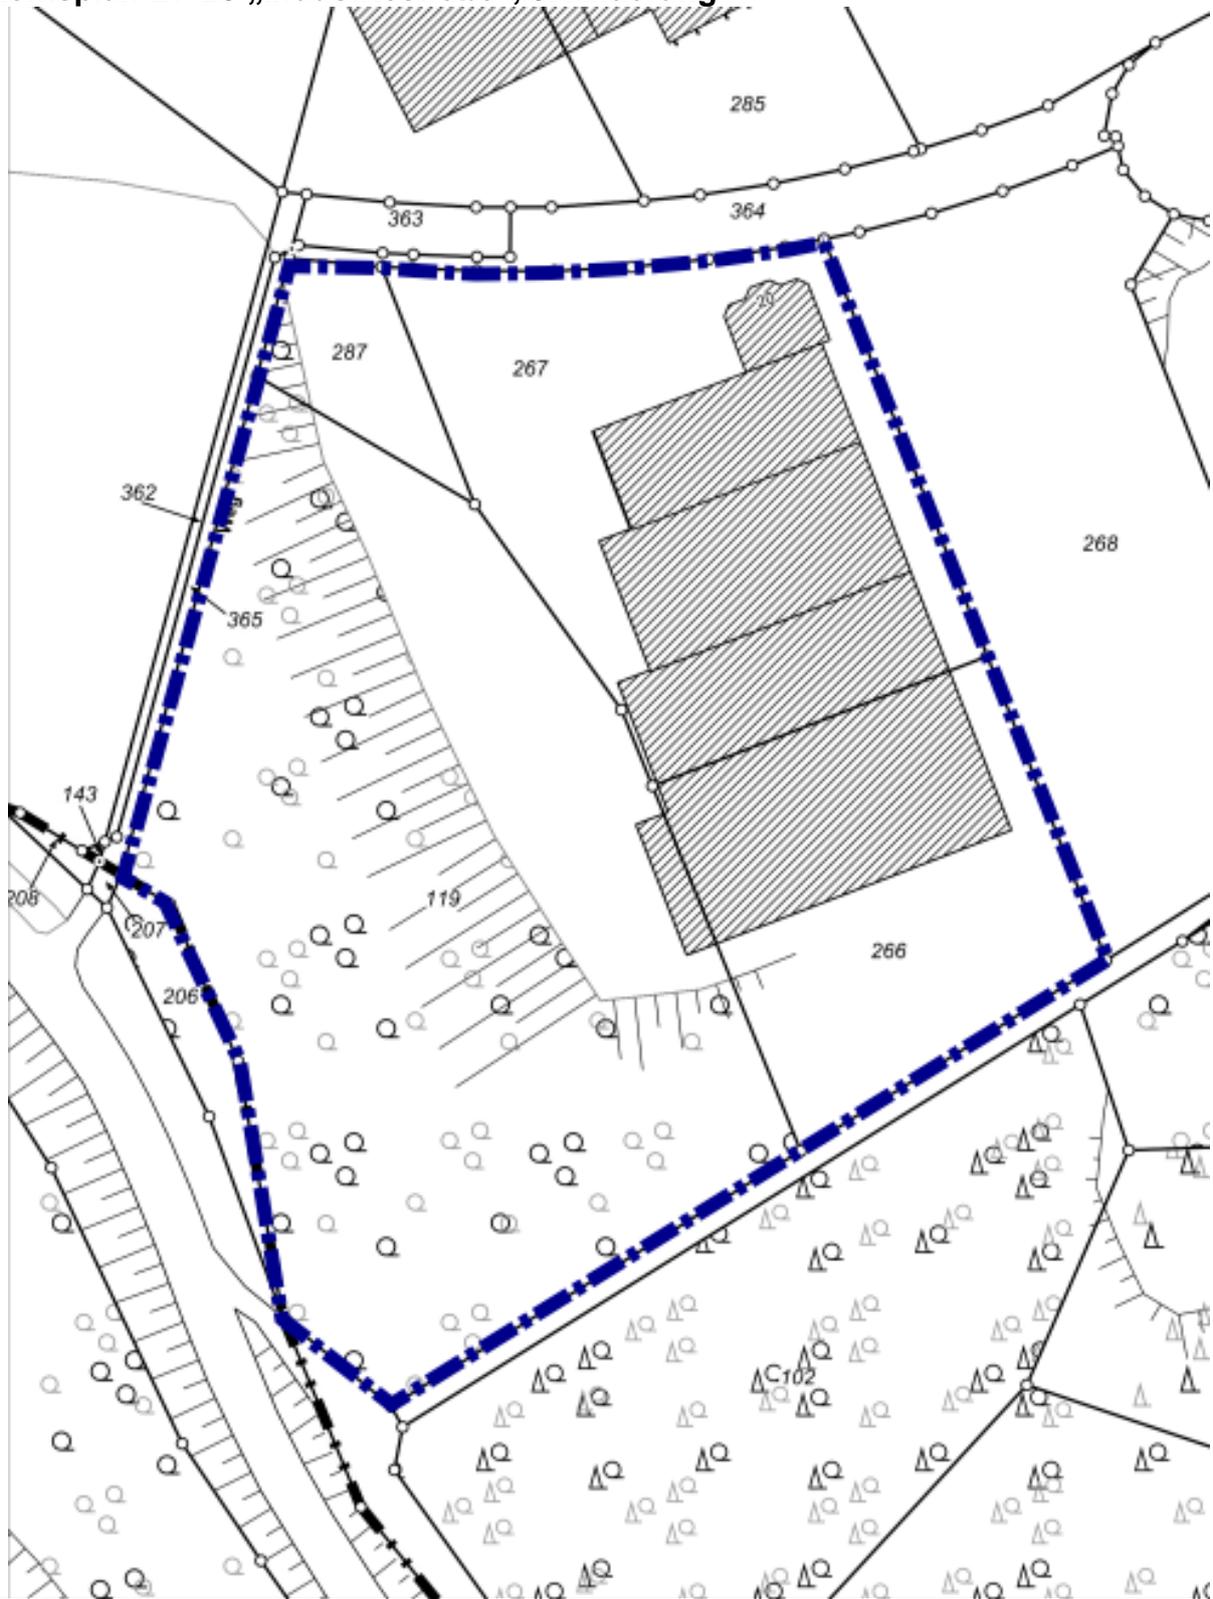

## Gemeinde Morsbach

### 5. Änderung des Bebauungsplanes Nr. 23

M: ohne Maßstab



Geltungsbereich der 5. Änderung des Bebauungsplanes Nr. 23

Vervielfältigt mit Genehmigung des Amtes für Geoinformation und Liegenschaftskataster Gummersbach vom 25.07.1997, Kontr.Nr. A28/97, vervielfältigt durch Gemeinde Morsbach