
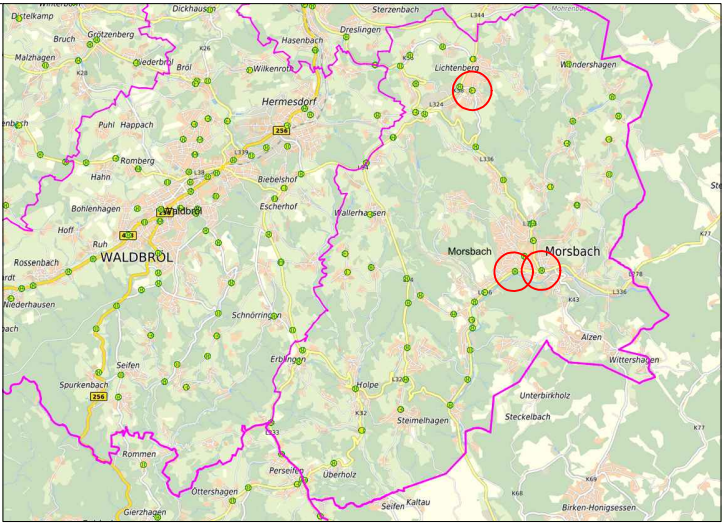


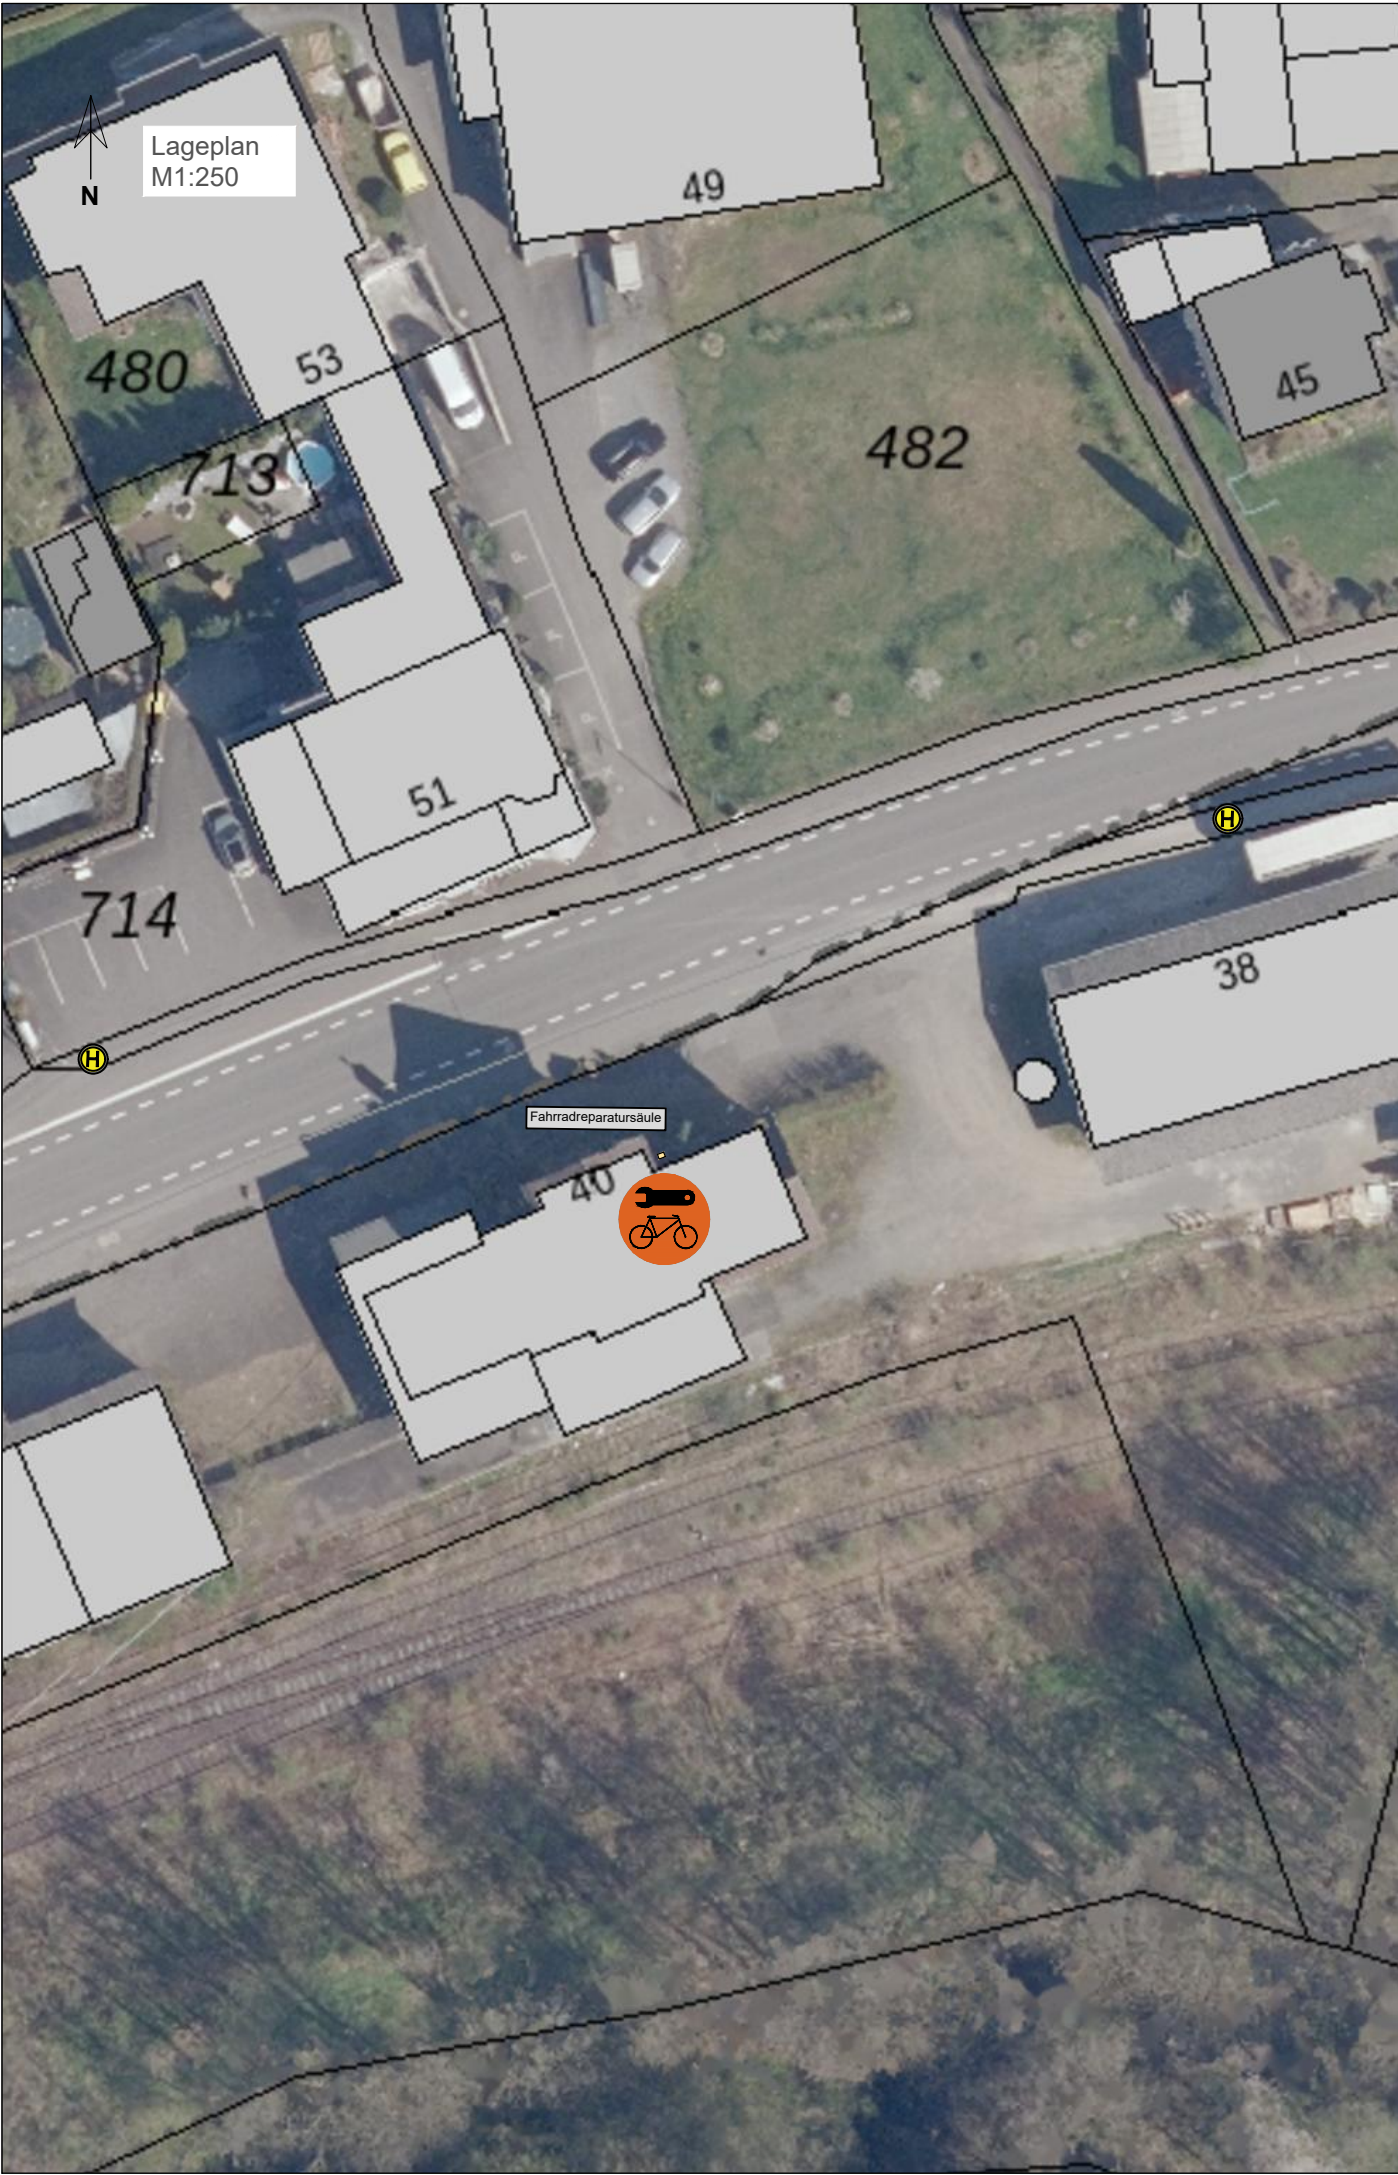

Perspektivisch vorgesehene Mobiliar nach Umbau der Haltestelle

-  Radabstellanlage (überdacht)
-  E-Ladesäulen PKW
-  Carsharing
-  Abstellplatz E-Roller / Fahrradverleih
-  Paketstation

Legende

Fahrradreparatursäule



Vorgesehenes Mobiliar

Fahrradreparatursäule

1

Anschluss an ÖPNV:

264, 340

Planungsgrundlage sind Kataster + Luftbild. Maße sind vor Ort zu prüfen.
Händische, nachrichtliche Übernahme.
Die genaue Lage der Leitungen muss vor Ort geprüft werden.

Auftraggeber:



Oberbergischer Kreis
Der Landrat
Karlstraße 14-16
51643 Gummersbach



Index	Planungsänderungen	Datum	Name
-------	--------------------	-------	------

Mobilstationen im Oberbergischen Kreis
Entwurfsplanung

Stadt Morsbach
HS Alter Bahnhof
(Bahnhofstraße 40)

büro stadtVerkehr

Mittelstraße 55
40721 Hilden
Telefon: 02103 91159 - 0
Fax: 02103 91159 - 22
Internet: www.buero-stadtverkehr.de

Raumkategorie: lokal

15.12.2021

für die Gemeinde _____

Plan: 2021-461-16

Name

Datum

bearbeitet

Gettmann

02.12.21

gezeichnet

Gettmann

02.12.21

_____ den _____. 2021

geprüft

Denzer

07.12.21